




ANNEXE

 Secteur dans lequel des rues
privées futures peuvent être
autorisées

Cadastre

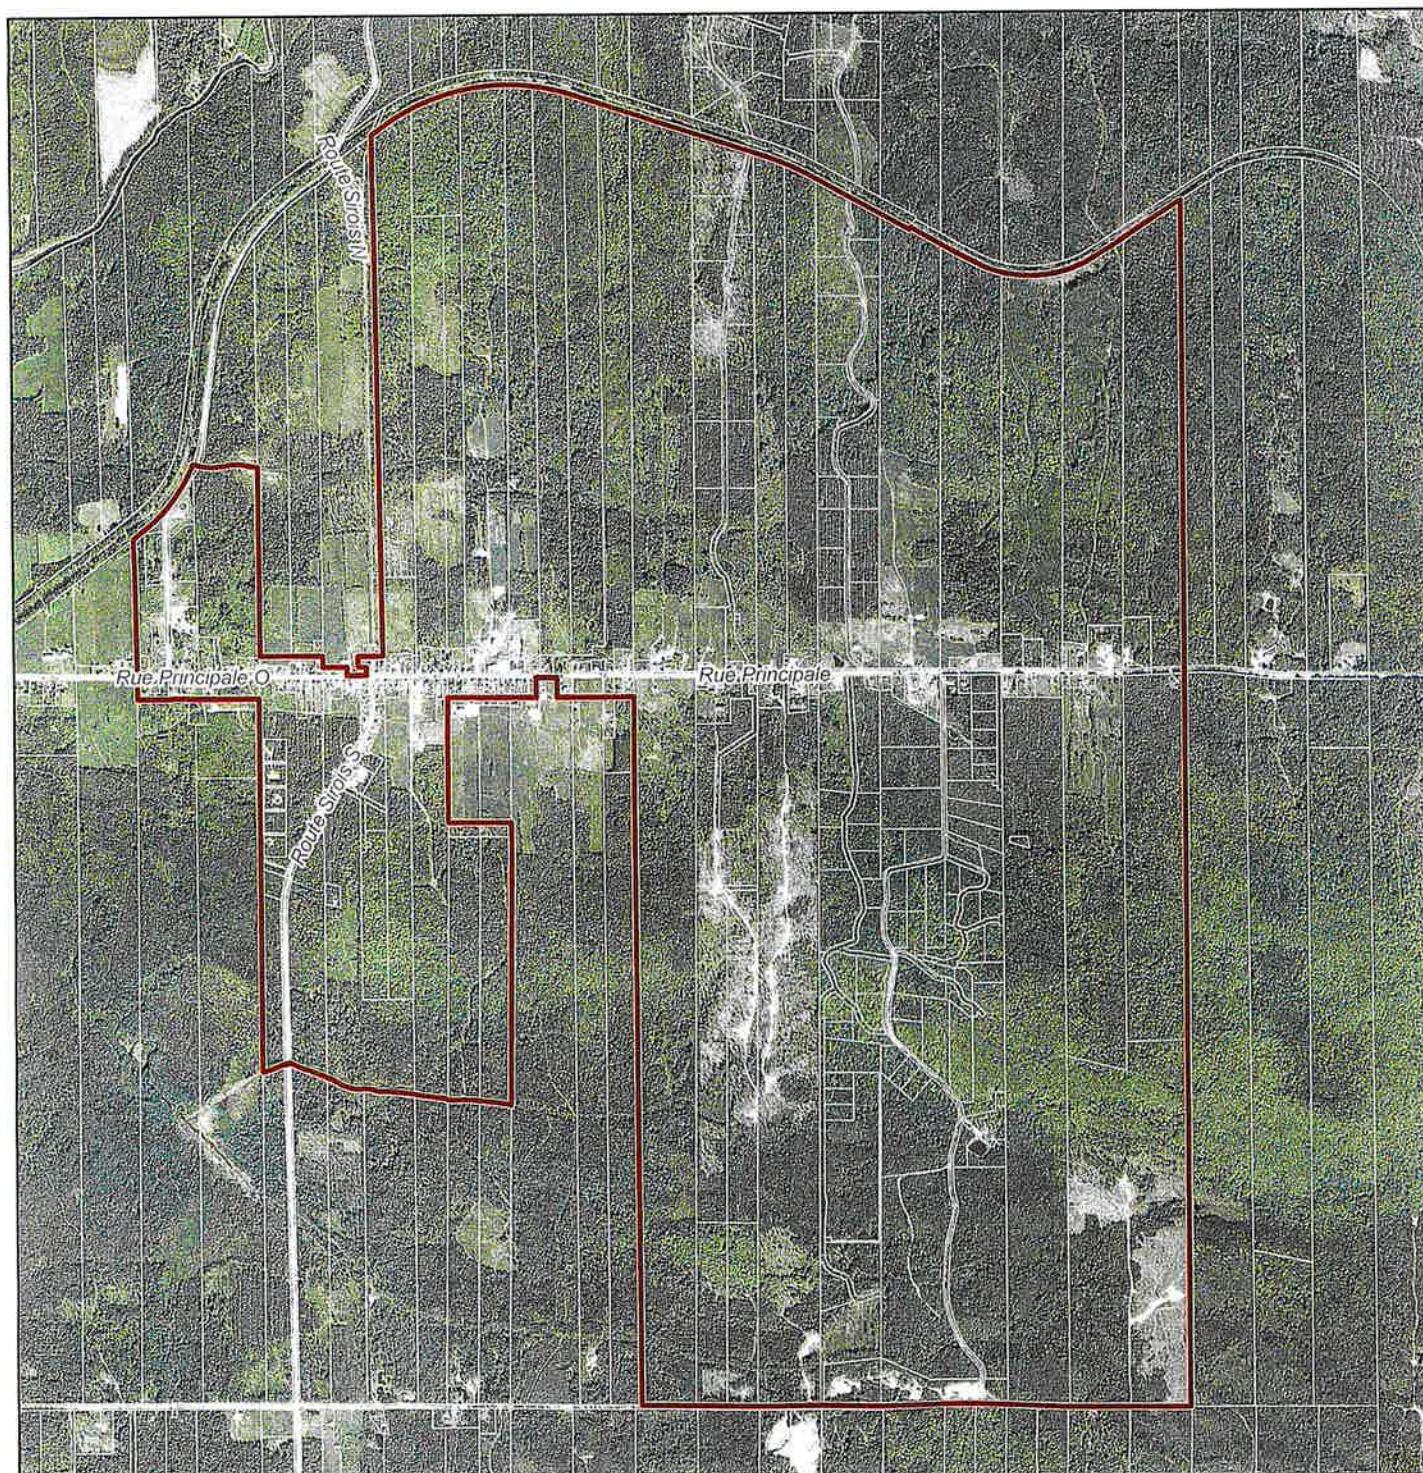

0 250 500 1 000
mètres



Service de l'aménagement du territoire
Réalisation BG/leh, juillet 2026
Source : MRC de Montmagny
Référence spatiale : NAD 1983 CSRS MTM 7